


Ситуационный план

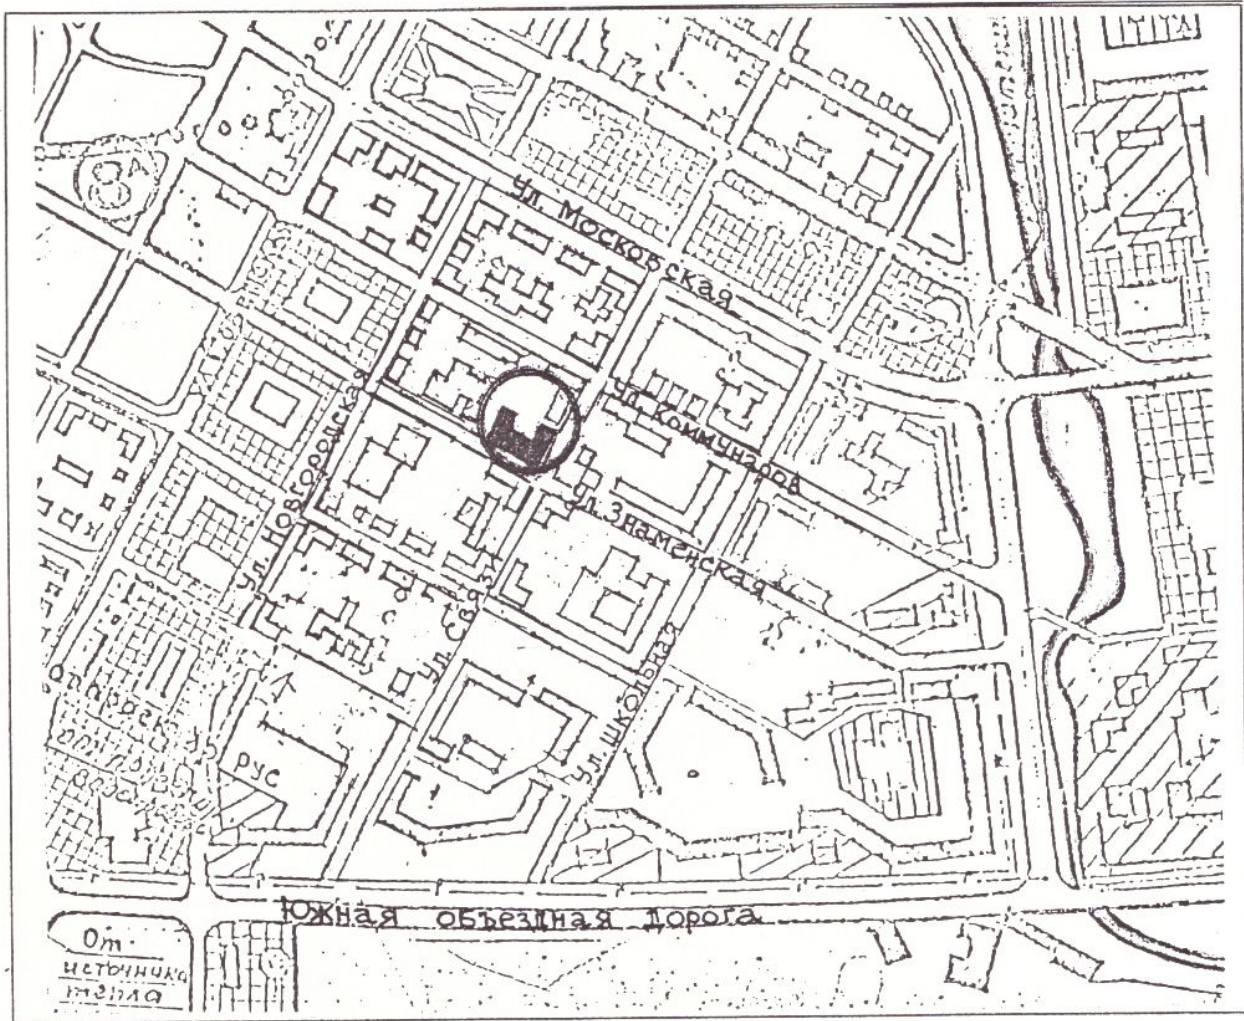

Технические решения, принятые в проекте, соответствуют требованиям экологических, санитарно-гигиенических, противопожарных и других норм, действующих на территории Российской Федерации и обеспечивают безопасную для жизни и здоровья людей эксплуатацию объекта при соблюдении предусмотренных мероприятий.

Главный инженер проекта

/Медведев Ю. Ф./

Главный архитектор проекта

/Соколов Н.А./

6756/04-20583						ГП			
г. Тихвин, ул. Знаменская, д.29									
<i>Изм.</i>	<i>Наз.из.</i>	<i>Лист</i>	<i>N док.</i>	<i>Подпись</i>	<i>Дата</i>	Жилой дом со встроенными учреждениями обслуживания	<i>Стадия</i>	<i>Лист</i>	<i>Листов</i>
Разработал	Гвоздева				2006г		Р	1	
Проверил	Драбкина								
Н.контроль	Драбкина								
ГАП	Соколов								
Рук. АКО	Соколов					Общие данные	Росстрой ГП "РосНИПИУрбанистики" Санкт-Петербург Формат А3		